


電気図

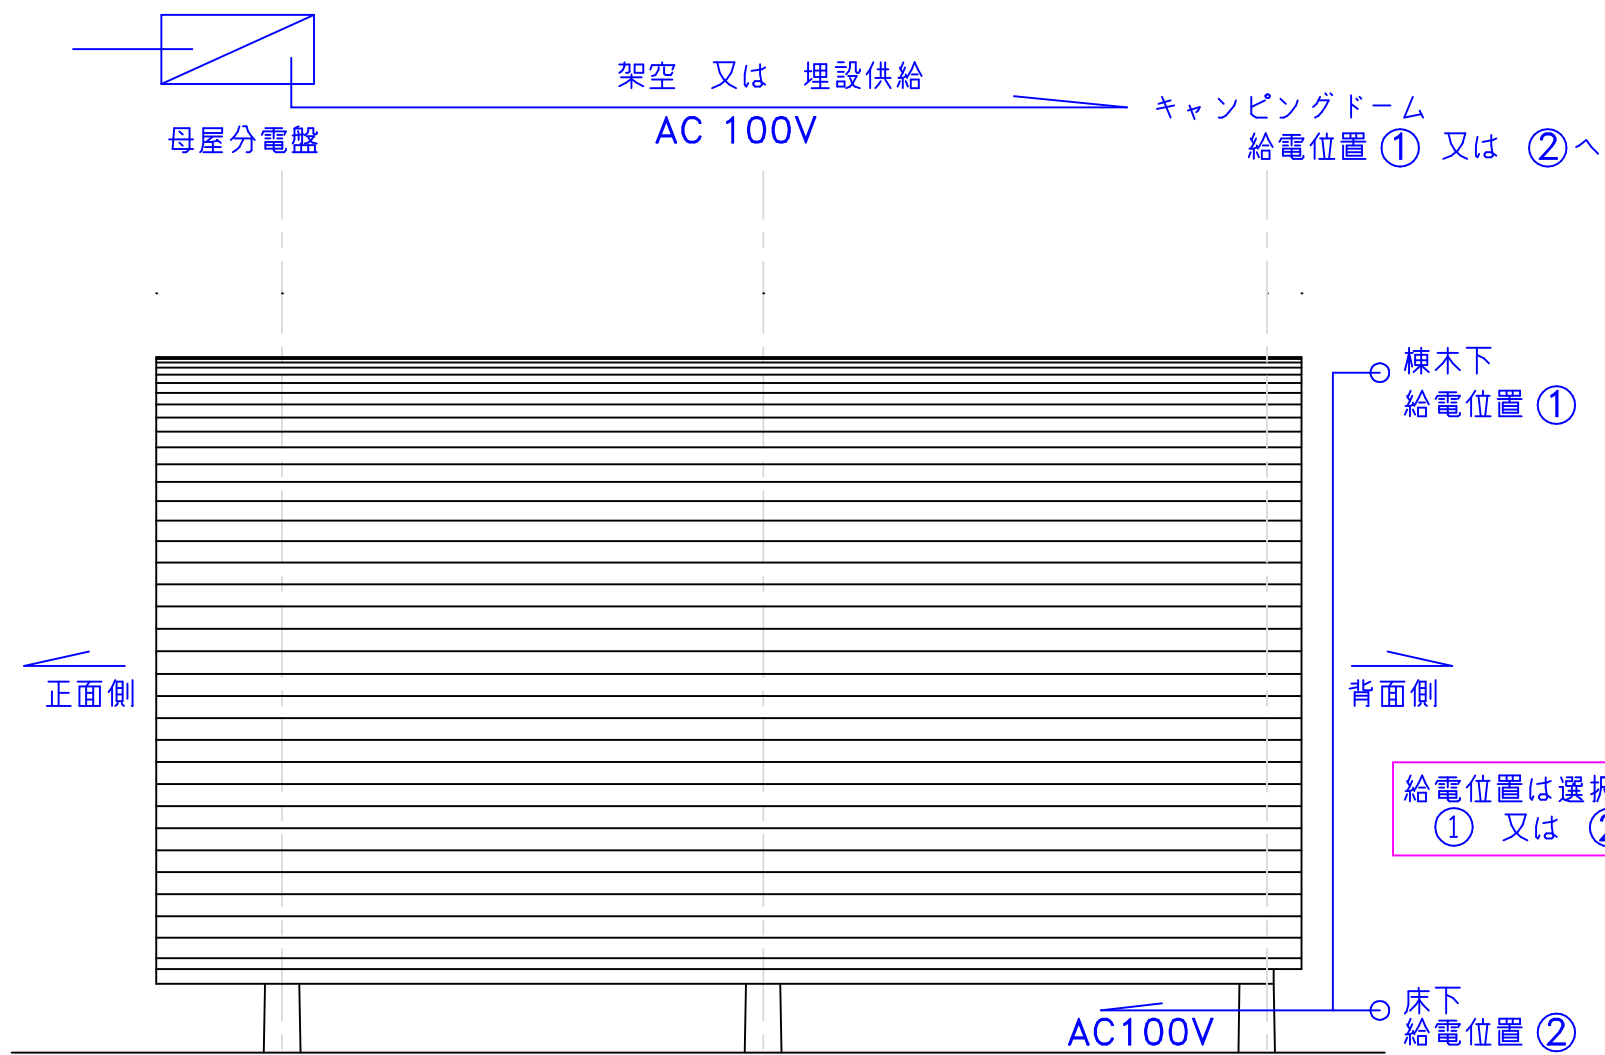

給電場所